


ŽMONIŲ EVAKAVIMO PLANAS IŠ II AUKŠTO PATALPŲ

**KILUS GAISRUI
SKAMBINTI TEL.: 112**

JŪS ESATE ČIA

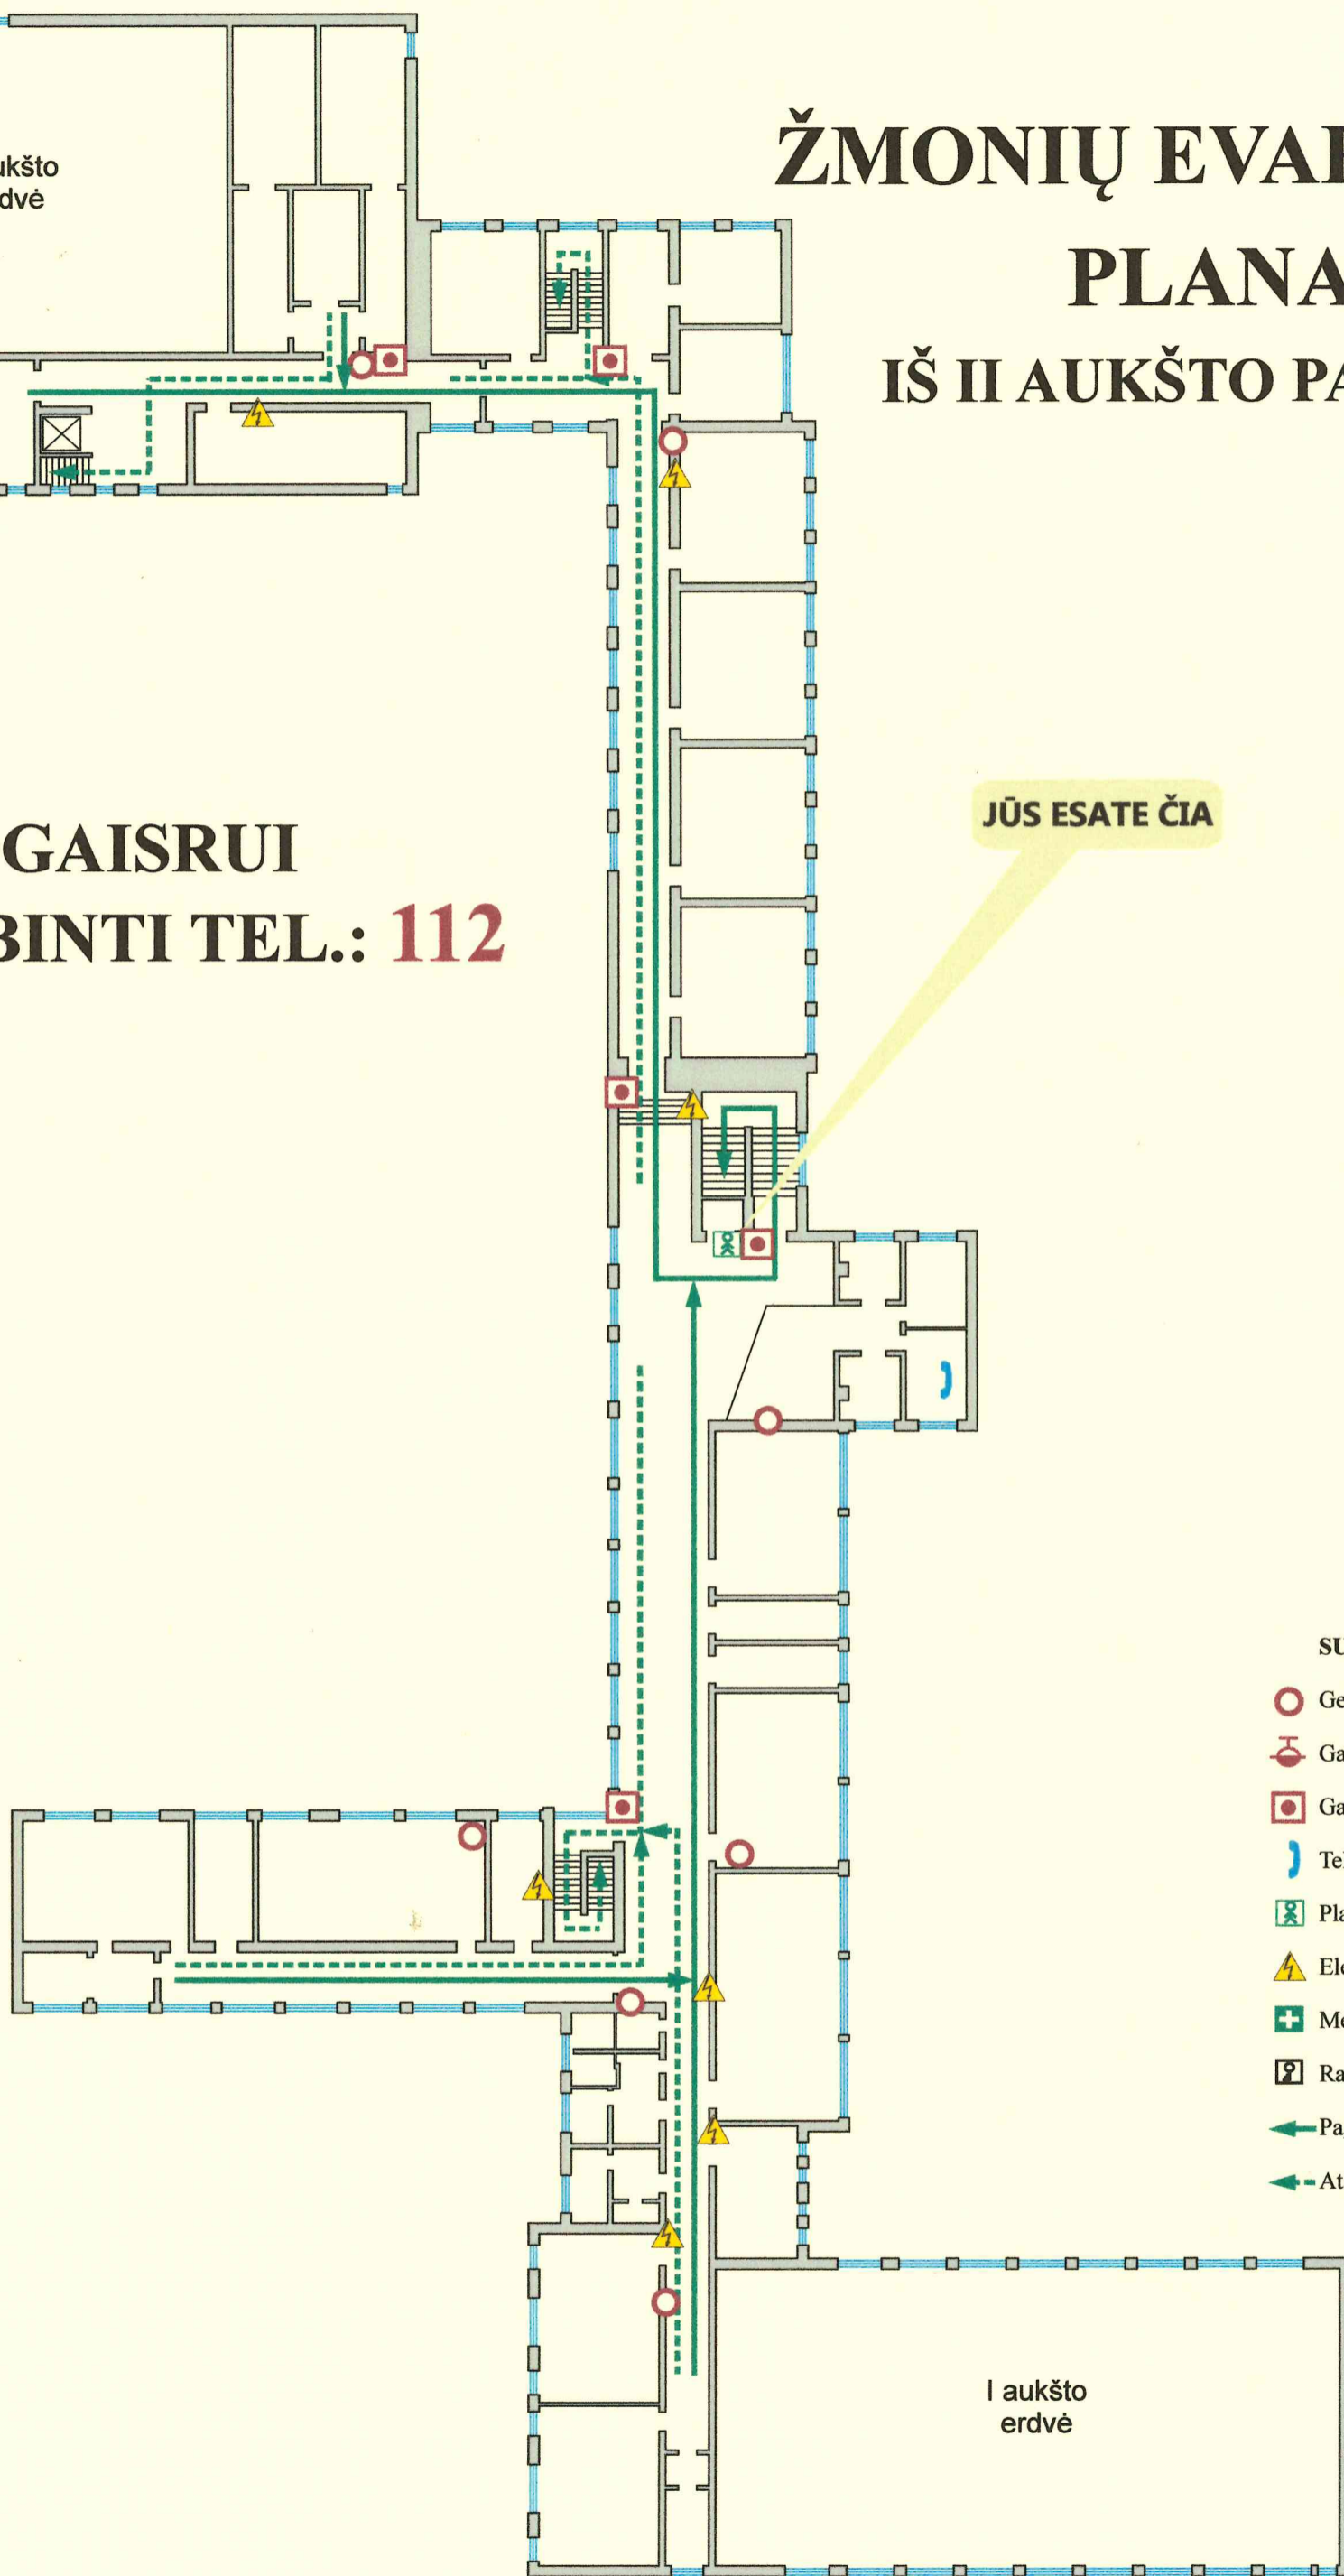

SUTARTINIAI ŽENKLAI

- Gesintuvas
- Gaisrinis čiaupas
- Gaisro pavojaus mygtukas
- Telefonas
- Plano vieta
- Elektors skydelis
- Med. reikmenys
- Raktas
- Pagrindinis evakuacijos kelias
- Atsarginis evakuacijos kelias